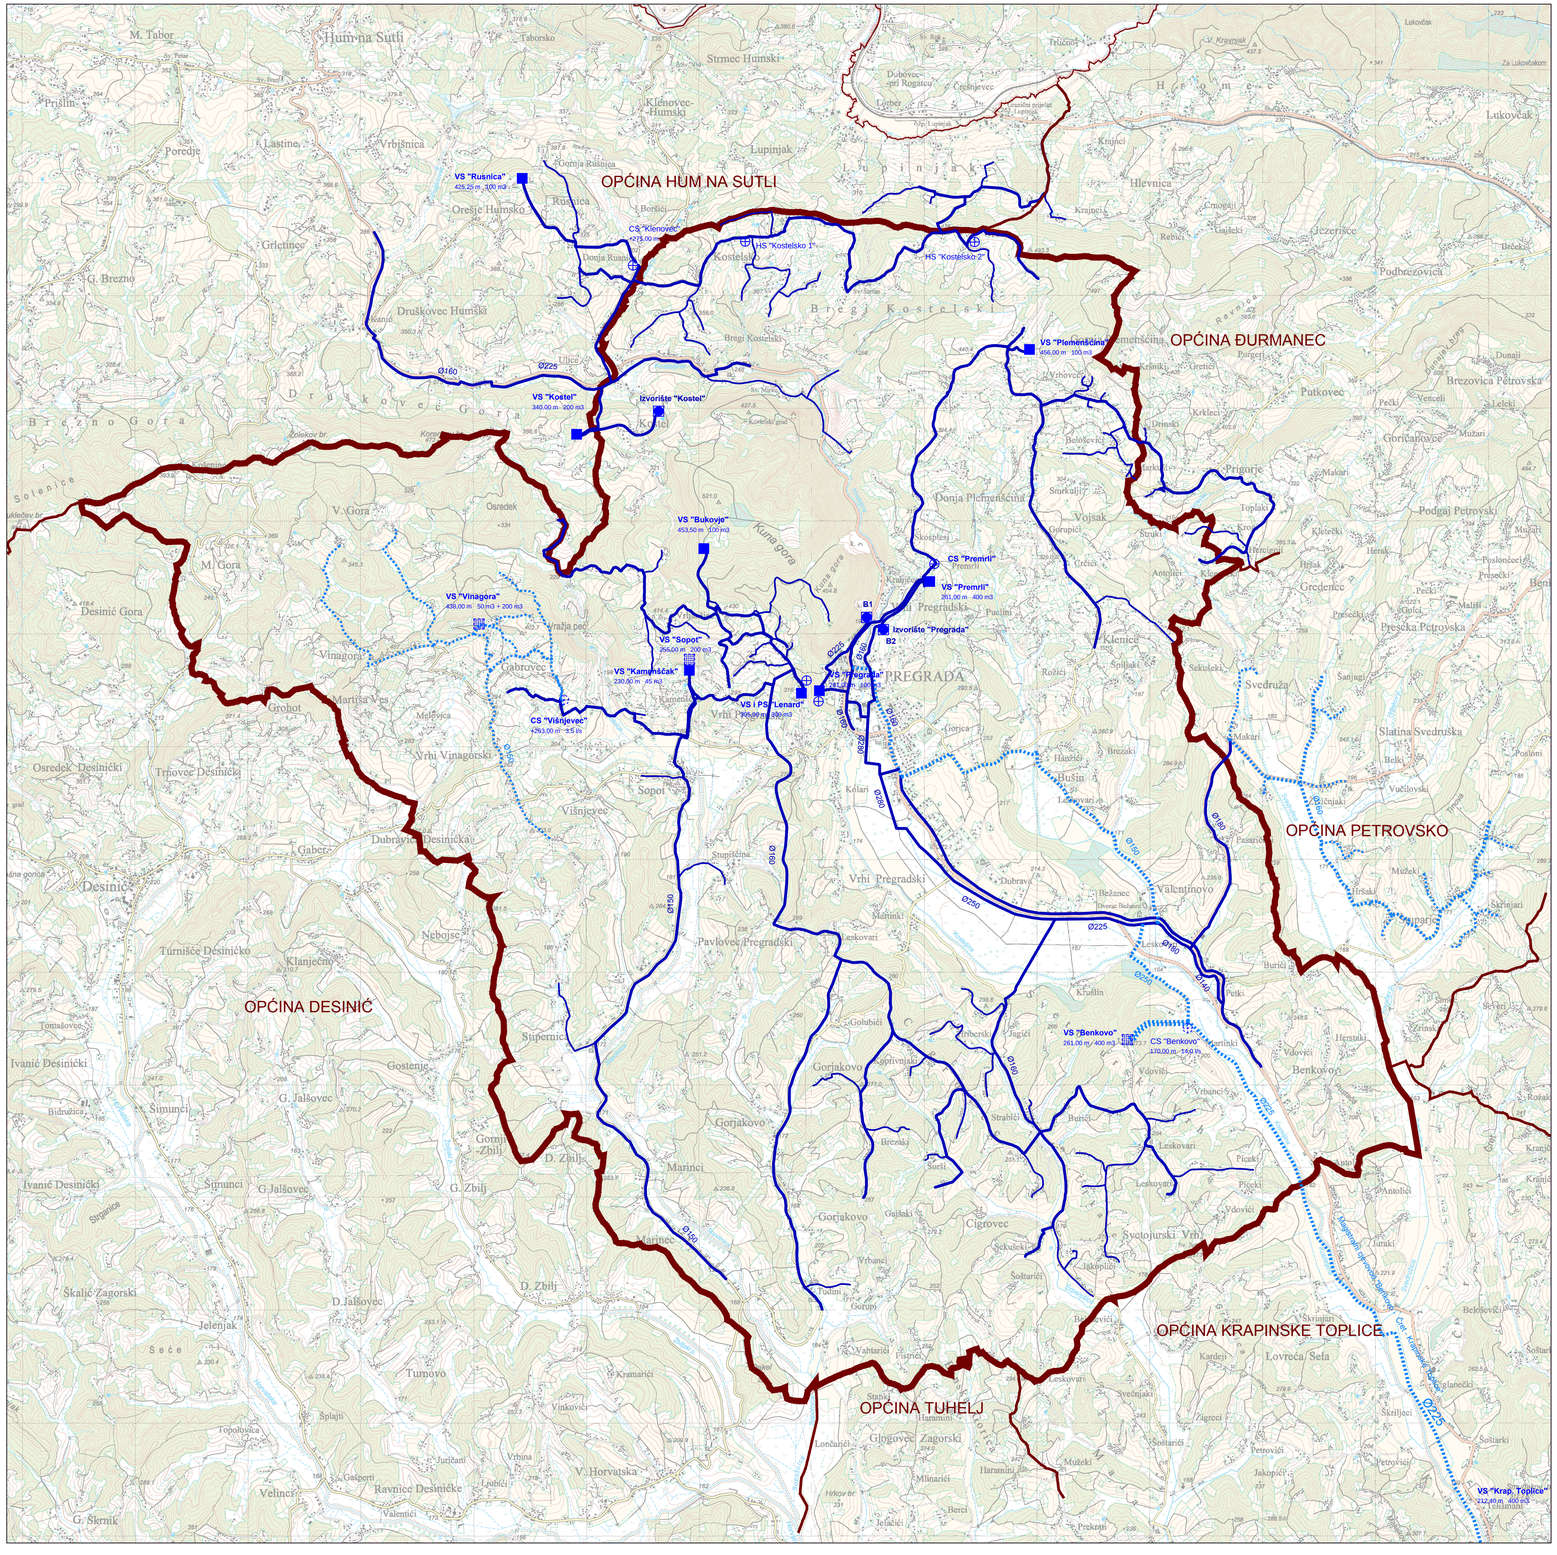


PROSTORNI PLAN UREĐENJA GRADA PREGRADA

2. INFRASTRUKTURNI SUSTAVI

2.5. VODNOGOSPODARSKI - VODOOPSKRBA

S

0 100 500 1000 m

M 1 : 25 000

TUMAČ ZNAKOVA

GRANICE

granica Grada

VODOOPSKRBA

postojeće	planirano	
		magistralni cjevovodi
		lokalni cjevovodi
		vodosprema (VS)
		vodozahvat (vodocrpilište)
		crpna stanica (CS)

Županija:	KRAPINSKO - ZAGORSKA
Grad:	PREGRADA
Naziv prostornog plana:	PROSTORNI PLAN UREĐENJA GRADA PREGRADE Prijedlog prostornog plana
Naziv kartografskog prikaza:	2. INFRASTRUKTURNI SUSTAVI VODNOGOSPODARSKI - VODOOPSKRBA
Broj kartografskog prikaza:	2.5.
Mjerilo kartografskog prikaza:	1 : 25 000
Odluka predstavničkog tijela o izradi plana: "Službeni glasnik Krapinsko-zagorske županije" broj 17/13.	Odluka predstavničkog tijela o donošenju plana: "Službeni glasnik Krapinsko-zagorske županije" broj
Javna rasprava (datum objave):	Javni uvid održan: od: do:
Pečat tijela odgovornog za provođenje javne rasprave:	Odgovorna osoba za provođenje javne rasprave: Martina Kobilar Kantoci, univ.spec.oec
Suglasnost na plan prema članku 108. Zakona o prostornom uređenju ("Narodne novine" broj 153/13.) Temeljem članka 107. i članka 108. Zakona o prostornom uređenju (Narodne novine broj 153/13), ne izdaje se mišljenje i suglasnost na plan	
Pravna osoba koja je izradila plan: JAVNA USTANOVA "ZAVOD ZA PROSTORNO UREĐENJE KRAPINSKO-ZAGORSKE ŽUPANIJE" KRAPINA, Magistratska 1, tel 049/382 145, fax: 049/382 149	
Pečat pravne osobe koja je izradila plan:	Odgovorna osoba: Snježana Žigman, dipl.ing.građ.
Odgovorni voditelj izrade: TEA ERCEG, dipl.ing.arh, ovlašteni arhitekt	
Stručni tim u izradi plana: 1. Tea Erceg, dipl.ing.arh, ovlašteni arhitekt 2. Željko Kapelac, dipl.ing.arh, ovlašteni arhitekt-urbanist 3. Snježana Žigman, dipl.ing.građ. 4. Dubravko Kolar, dipl.ing.građ.	5. Neven Dimač, mag.geogr. 6. Ana Zubić, dipl.oec. 7. Martina Draganić, mag.geogr. 8. Jasmina Benčić, mag.geogr.	9. Lilijana Malogorski, dipl.iur. 10. Ankica Seljan, ing.građ.
Pečat predstavničkog tijela:	Predsjednik predstavničkog tijela: Zlatko Šorša
Istovjetnost ovog prostornog plana s izvornikom ovjerava: Martina Kobilar Kantoci, univ.spec.oec	Pečat nadležnog tijela: